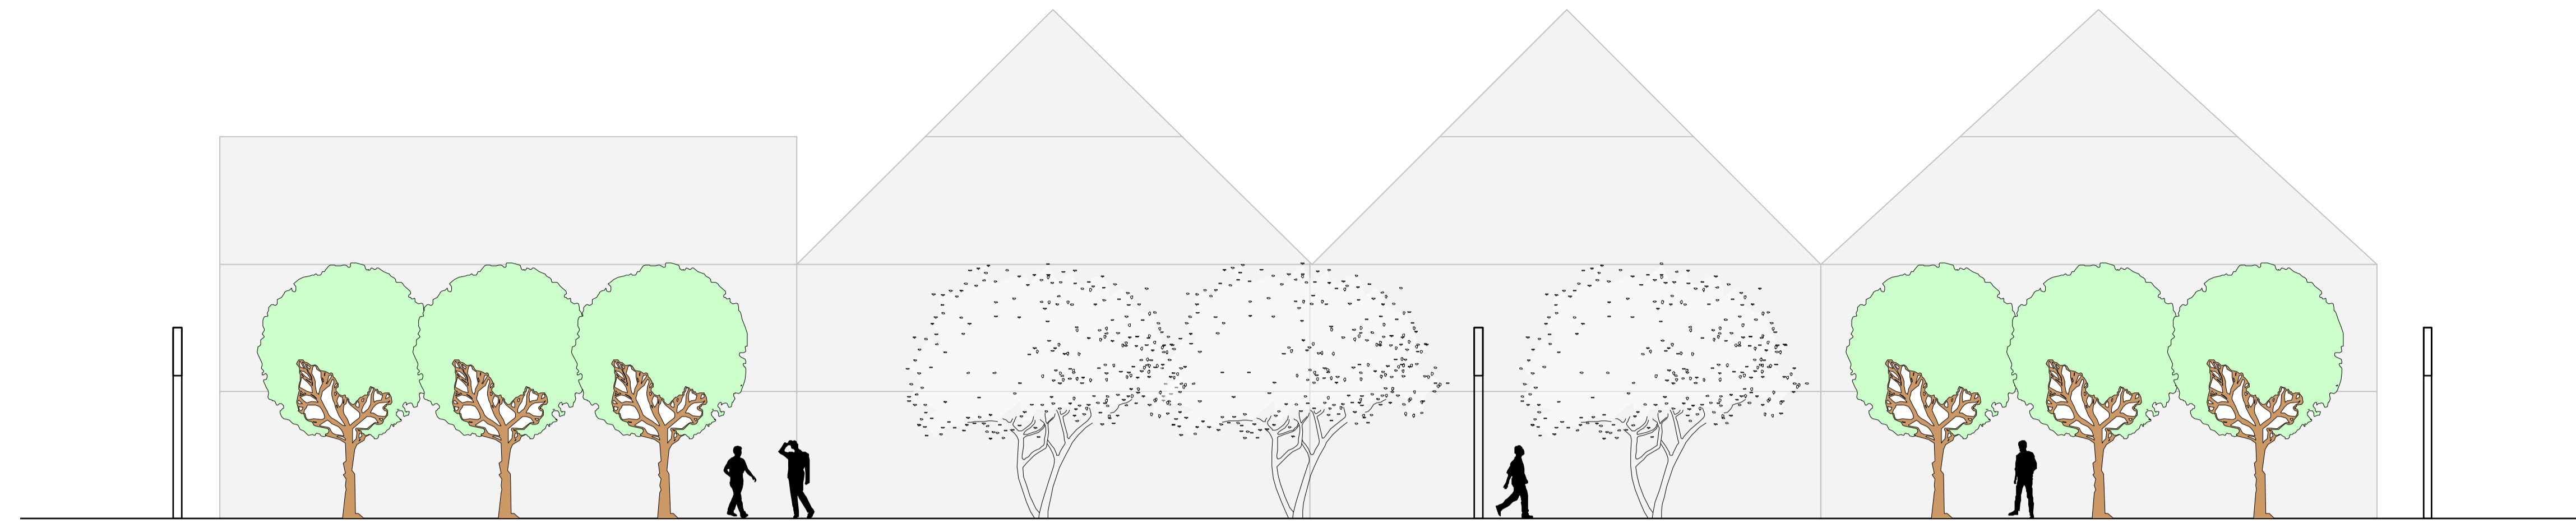
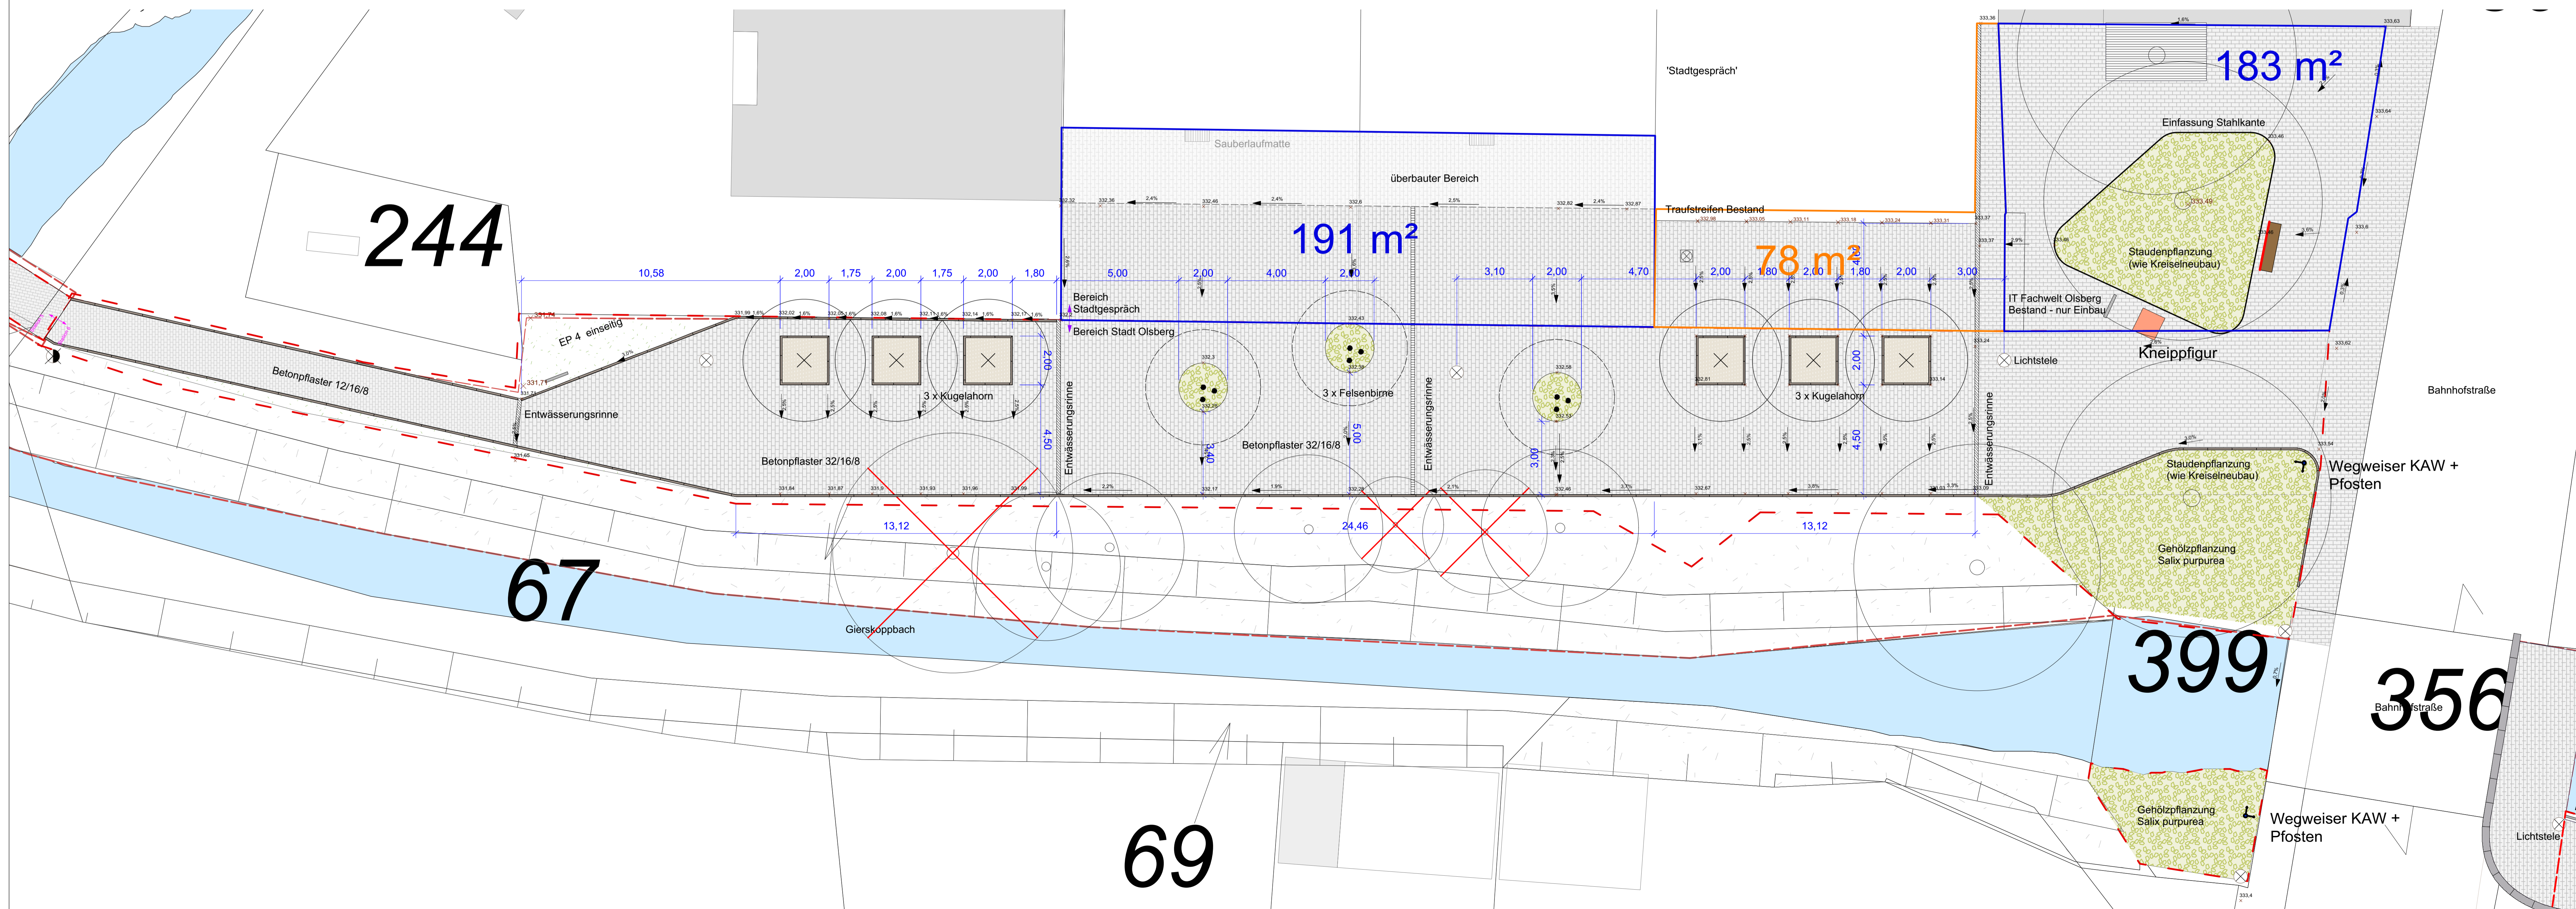


Station 6 "Stadtgespräch" - Schnitt M 1:100



Station 6 "Stadtgespräch" - Lageplan M 1:100



Sämtliche Vegetationsflächen sind bei anschließenden befestigten Flächen 1 cm tiefer einzubauen.
 Aufbau befestigte Flächen nach ZTV Wegebau 2013 Nutzungskategorie N 3
 alle Maße sind vor Ort durch den AN zu prüfen Abweichungen sind dem AG unverzüglich mitzuteilen.

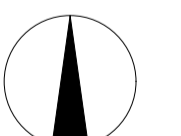

 EUROPÄISCHE UNION
 Investition in unsere Zukunft
 Europäischer Fonds
 für regionale Entwicklung

 EFRE.NRW
 Investitionen in Wachstum
 und Beschäftigung

 NORD
 RHEIN
 WEST
 FALEN

INDEX	KOMMENTAR	DATUM	GEZ
C	Beschilderung + Ausstattung angepasst	22.2.19	AG
B	Erg. Höhen- und Gefälleplanung	8.2.19	MDZ
A	Rueckenlehnen an Baenke eingezeichnet	30.1.19	MDZ

PROJEKT
 Kneipp Erlebnispark Olsberg

PLANBEZEICHNUNG
 Station 6.1
 Stadtgespräch
 Lageplan


MASSTAB	1:100	PLANGRÖSSE	1,189/0,594
DATUM	27.06.2018	LPH	3
BEARBEITER	JO, PW	GEZEICHNET	JO, PW
PLANNUMMER	5-1-600	INDEX	C

PROJEKTNR.
 BAUHERR
 Stadt Olsberg
 Fachbereich 3 – Bauen und Stadtentwicklung
 Bigger Platz 6
 59939 Olsberg
PLANUNG
 RIEHL BAUERMANN + PARTNER Landschaftsarchitekten
 Erzbergerstraße 47
 34117 Kassel
 T +49 (0) 561 96992 0
 F +49 (0) 561 96992 29